


ÎNCADRAREA ÎN ZONĂ A PERIMETRULUI LIMITROF CAPTĂRII DE APE SUBTERANE TĂLPĂȘEȘTI

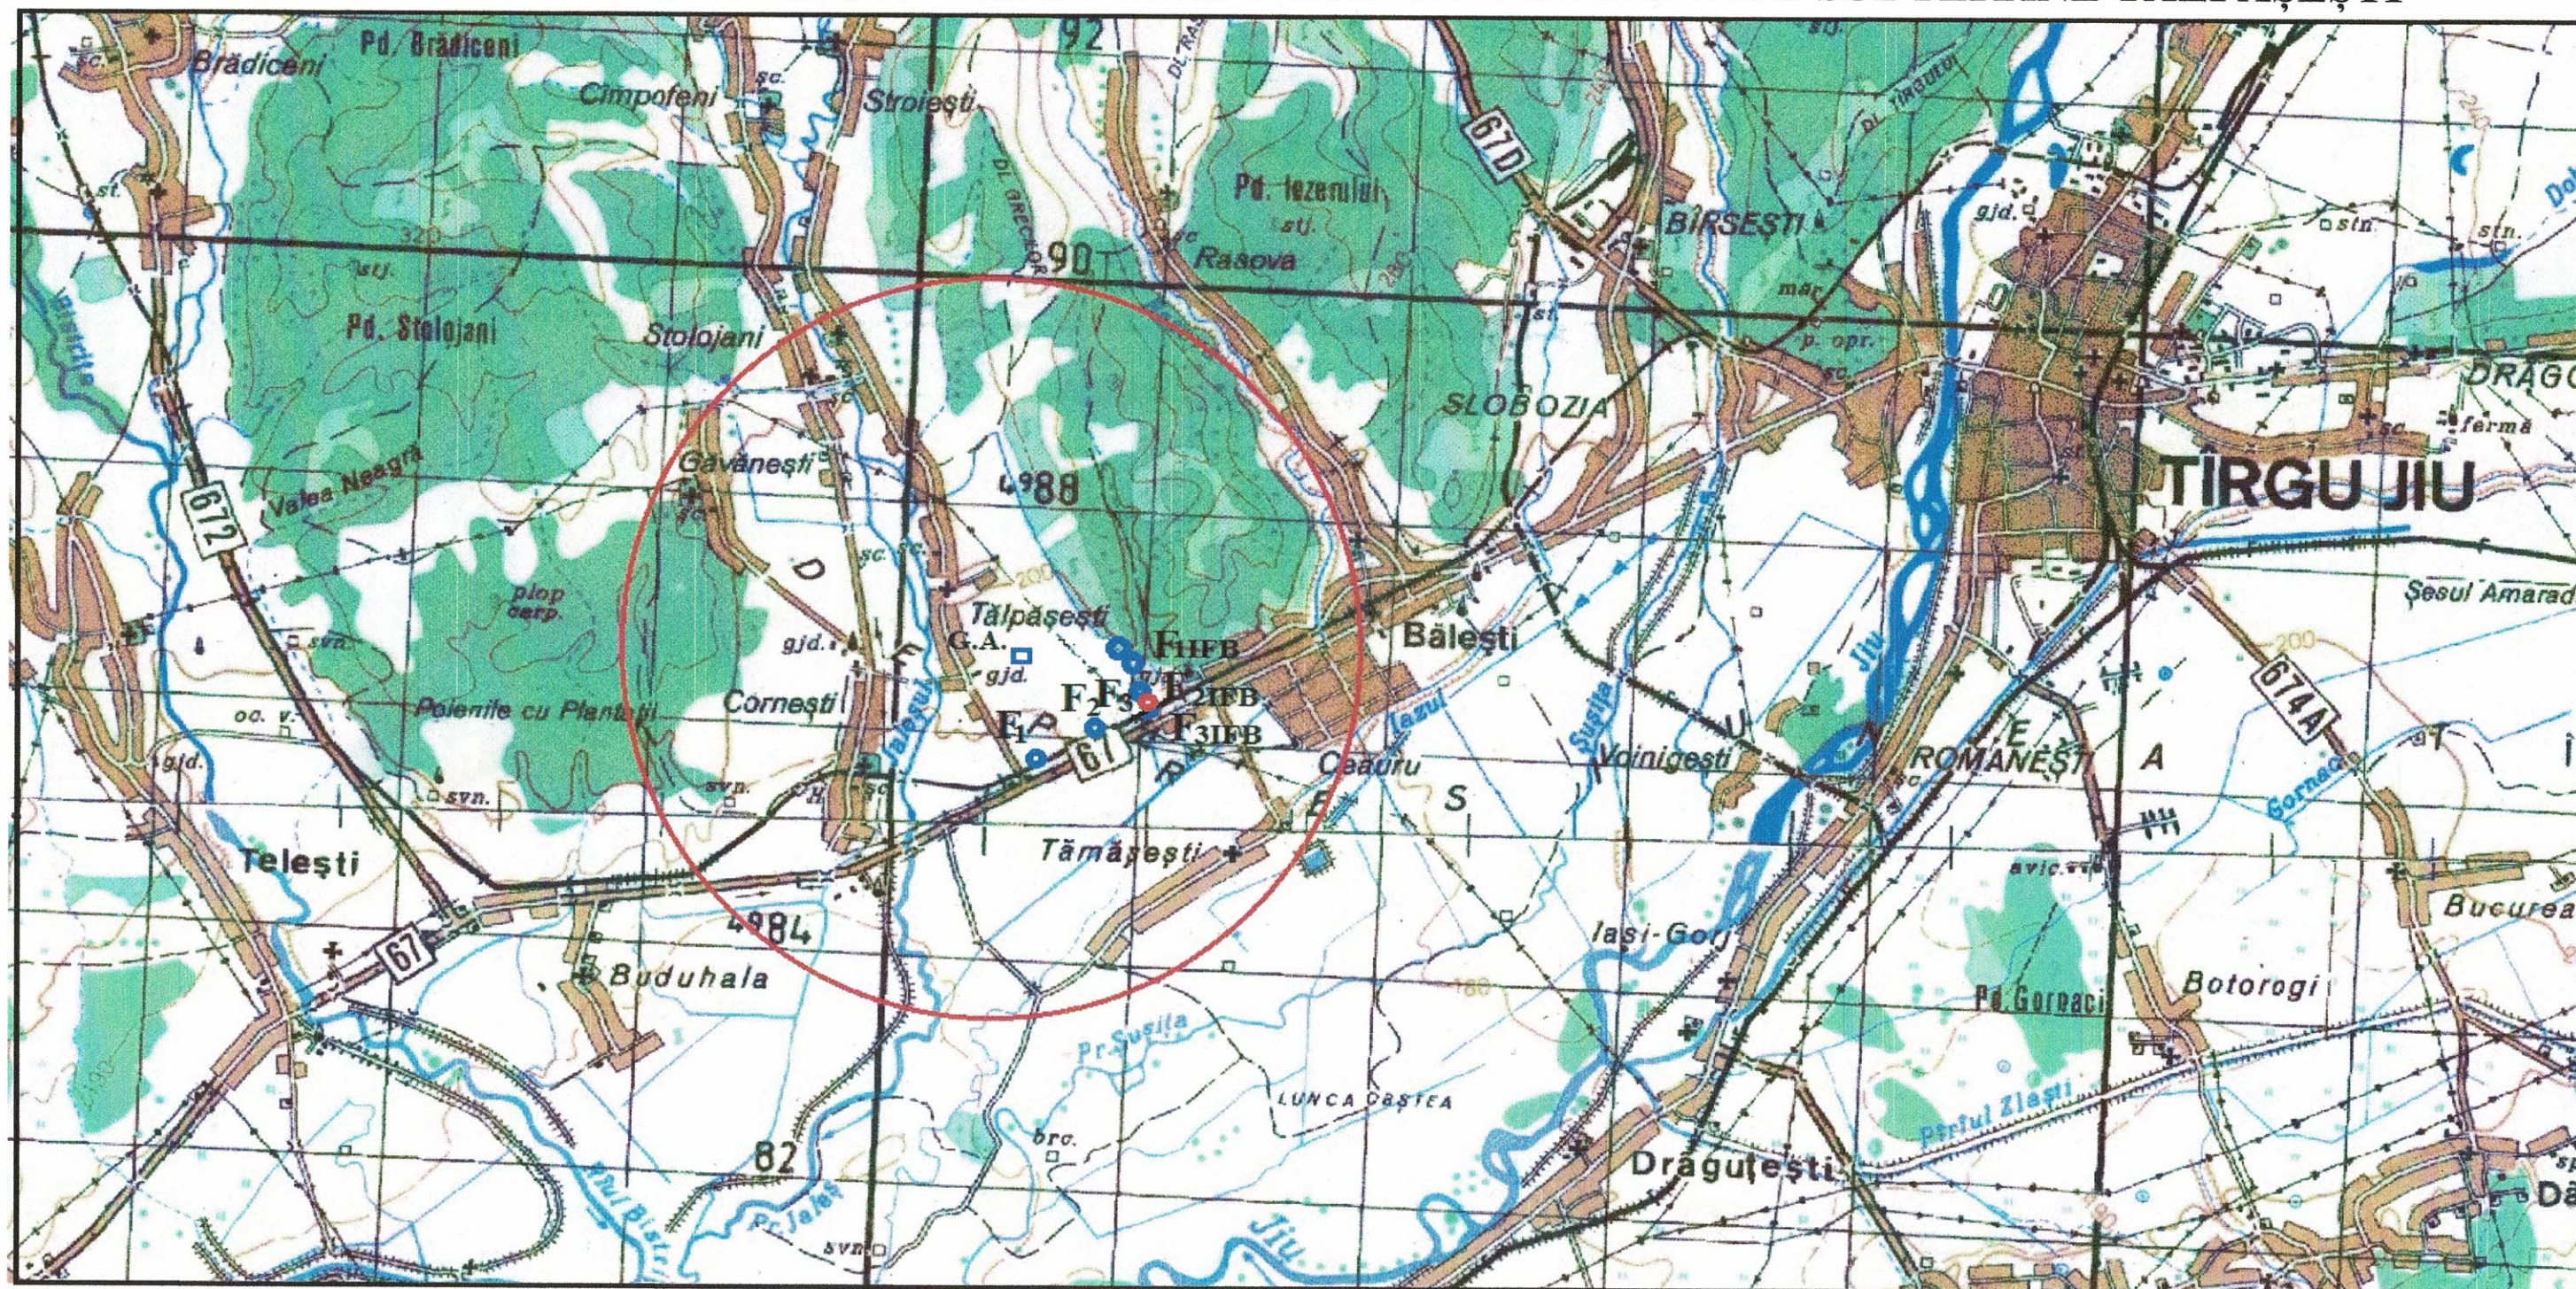

- perimetrul alimentat cu apă;
- G.A. - gospodărirea de apă;
- F_{1,2} - foraje existente;
- F₃ - foraj hidrogeologic propus

				Raport de expertiza tehnica nr	
				Referat verificare nr	
Verificator Expert	Nume	Semnatura	Cerinta	referat/expertiza nr. /data	
S.C. INTELIGENT PROIECT GORJ S.R.L. C.U.I. R 8782107- J18/544/1996				Beneficiar: COMUNA BALEȘTI	Proiect nr. 179/2018
Specificatie	Nume	Semnatura	Scara :	Titlu proiect : EXTINDERE ALIMENTARE CU APA COMUNA BALEȘTI,SURSA TALPASEȘTI,COM.BALEȘTI,JUD.GORJ	Faza : SF
Sef proiect	IngDijmarescu Cl.				
Proiectat	IngDijmarescu Cl.		Data :	Titlu plansa :PLAN DE ÎNCADRARE ÎN ZONA	Plansa : ED0
Desenat	Sing Margarint V.		2018		