


- LEGENDA**
- LIMITE TERITORIALE
 - LIMITA TERITORIULUI ADMINISTRATIV AL COMUNEI BĂLEȘTI
 - LIMITA TERITORIULUI INTRAVILAN PROPUȘ
 - LIMITA ZONĂ CENTRALĂ
 - LIMITA DE PROTECȚIE FAȚĂ DE OBIECTIVE CU VALOARE DE PATRIMONIU - MONUMENTE ISTORICE, SITURI ARHEOLOGICE CONFORM "L.M.I." ȘI "R.A.N."
 - IMOBILE CU VALOARE ISTORICĂ
 - ZONĂ MOBILĂ MONUMENTE ISTORICE CONFORM LISTEI LMI2010-MCC-INMIMO 670 bis/2010
 - ZONIFICARE FUNCȚIONALĂ
 - APĂ
 - CĂI DE COMUNICAȚIE
 - DRUMURI NAȚIONALE
 - DRUMURI JUDEȚENE / DRUMURI COMUNALE
 - DRUMURI AMENAJATE (IMBRĂCĂMINȚI ASFALTICE)
 - DRUMURI NEAMENAJATE (PĂMÂNT BĂTUT)
 - CĂI FERATE ELECTRIFICATE CU REȚEA ELECTRICĂ 27 KV
 - INTERSECȚII DE STRĂZI PRINCIPALE PROPUSE PENTRU MODERNIZARE




- PROFIL TRANSVERSAL PROPUS**
- MAGISTRALE EDILITARE**
- ZONĂ DE PROTECȚIE LEA 20 KV (12,00 m din ax) conf. Ord. 4 din 09.03.2007 (M. Of. 259/2007)
 - ZONĂ DE PROTECȚIE LEA 110 KV (18,50 m din ax) conf. Ord. 4 din 09.03.2007 (M. Of. 259/2007)
 - ZONĂ DE PROTECȚIE LEA 400 KV (37,50 m din ax) conf. Ord. 4 din 09.03.2007 (M. Of. 259/2007)
 - ZONĂ DE PROTECȚIE MAGISTRALĂ TRANSPORT GAZE NATURALE (TRANSGAZ) (20 m din ax)
 - ZONĂ DE SIGURANȚĂ MAGISTRALĂ TRANSPORT GAZE NATURALE (TRANSGAZ) (200 m din ax)
 - ZONĂ DE PROTECȚIE AFERENTĂ ANTENĂ GSM (150,00 m față de locuitor)
- ZONE DE PROTECȚIE / INTERDICȚIE**
- ZONĂ DE PROTECȚIE SONDE (S.C. OMV PETROM S.A.) (50,00 m din ax)
 - ZONĂ DE PROTECȚIE DRUMURI NAȚIONALE (20,00 m), DRUMURI JUDEȚENE (20,00 m), DRUMURI COMUNALE (18,00 m) ("între marginile exterioare ale zonelor de siguranță și marginile zonei drumului")
 - LIMITA ZONEI DE PROTECȚIE A INFRASTRUCTURII FERoviARE PUBLICE (100,00 m din ax)
 - LIMITA ZONEI DE SIGURANȚĂ A INFRASTRUCTURII FERoviARE PUBLICE (200,00 m din ax)
 - ZONĂ DE PROTECȚIE PE BAZA NORMELOR SANITARE CIMITIR 90,00 m - GOSPODĂRIE DE APĂ 15,00 m - STĂTIE DE EPURARE 100,00 m
 - ZONĂ AFERENTĂ SIT ARHEOLOGIC CONFORM R.A.N. (REPERTORIUL ARHEOLOGIC NAȚIONAL)
 - IMOBILE MONUMENTE ISTORICE CONFORM LISTEI L.M.I. LMI2010-MCC-INMIMO 670 bis/2010
 - LIMITA DE PROTECȚIE FAȚĂ DE OBIECTIVE CU VALOARE DE PATRIMONIU - MONUMENTE ISTORICE, SITURI ARHEOLOGICE CONFORM "L.M.I." ȘI "R.A.N."
 - LIMITA DE PROTECȚIE FAȚĂ DE OBIECTIVE CU VALOARE ARHITECTURALĂ DEOSEBITĂ
 - ZONĂ DE PROTECȚIE CURSURI DE APĂ, LUCRĂRI HIDROTEHNICE - 15,00 m / 30,00 m CONFORM LEGII APELOR NR. 107 / 1996 - ANEXA 2
 - LIMITA PERIMETRULUI AMENAJĂRI ÎMPOTRIVA COMBATERII EROZIUNII SOLULUI BISTRITA - JALEȘ - SUȘIȘA
 - ZONĂ CU INTERDICȚIE TEMPORARĂ DE CONSTRUIRE PÂNĂ LA ÎNCOTRIM P.U.Z. / P.U.D.
 - ZONĂ CU INTERDICȚIE DEFINITIVĂ DE CONSTRUIRE
 - INTERDICȚII DE CONSTRUIRE ÎN ZONA DE PROTECȚIE SANITARĂ
 - ZONE CU RISCURI NATURALE PREZIZIBILE / ALUNECĂRI DE TEREN
 - CANALE PLUVIALE, CURSURI ȘI OGOLIND DE APĂ LA CARE SE PROPUN LUCRĂRI DE DECONTAMARE ȘI PROTECȚIE MAJURI
 - ZONE CU RISC DE INUNDATII CONFORM "HĂRTIILOR DE HAZARD ȘI RISC LA INUNDATII" (DIRECTIVA 2007/60/EC)

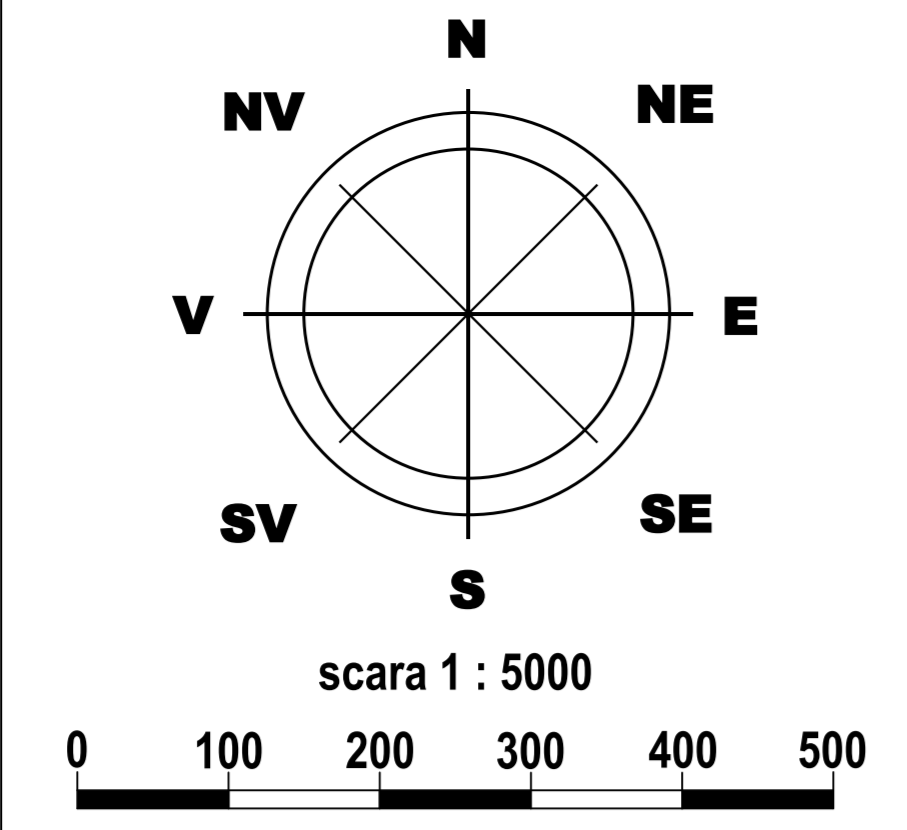

PUG

**PLAN URBANISTIC GENERAL
COMUNA BALEȘTI
SAȚELE: CEAURU ȘI CORNEȘTI
Monumente istorice**

PROFIL TRANSVERSALE CARACTERISTICE

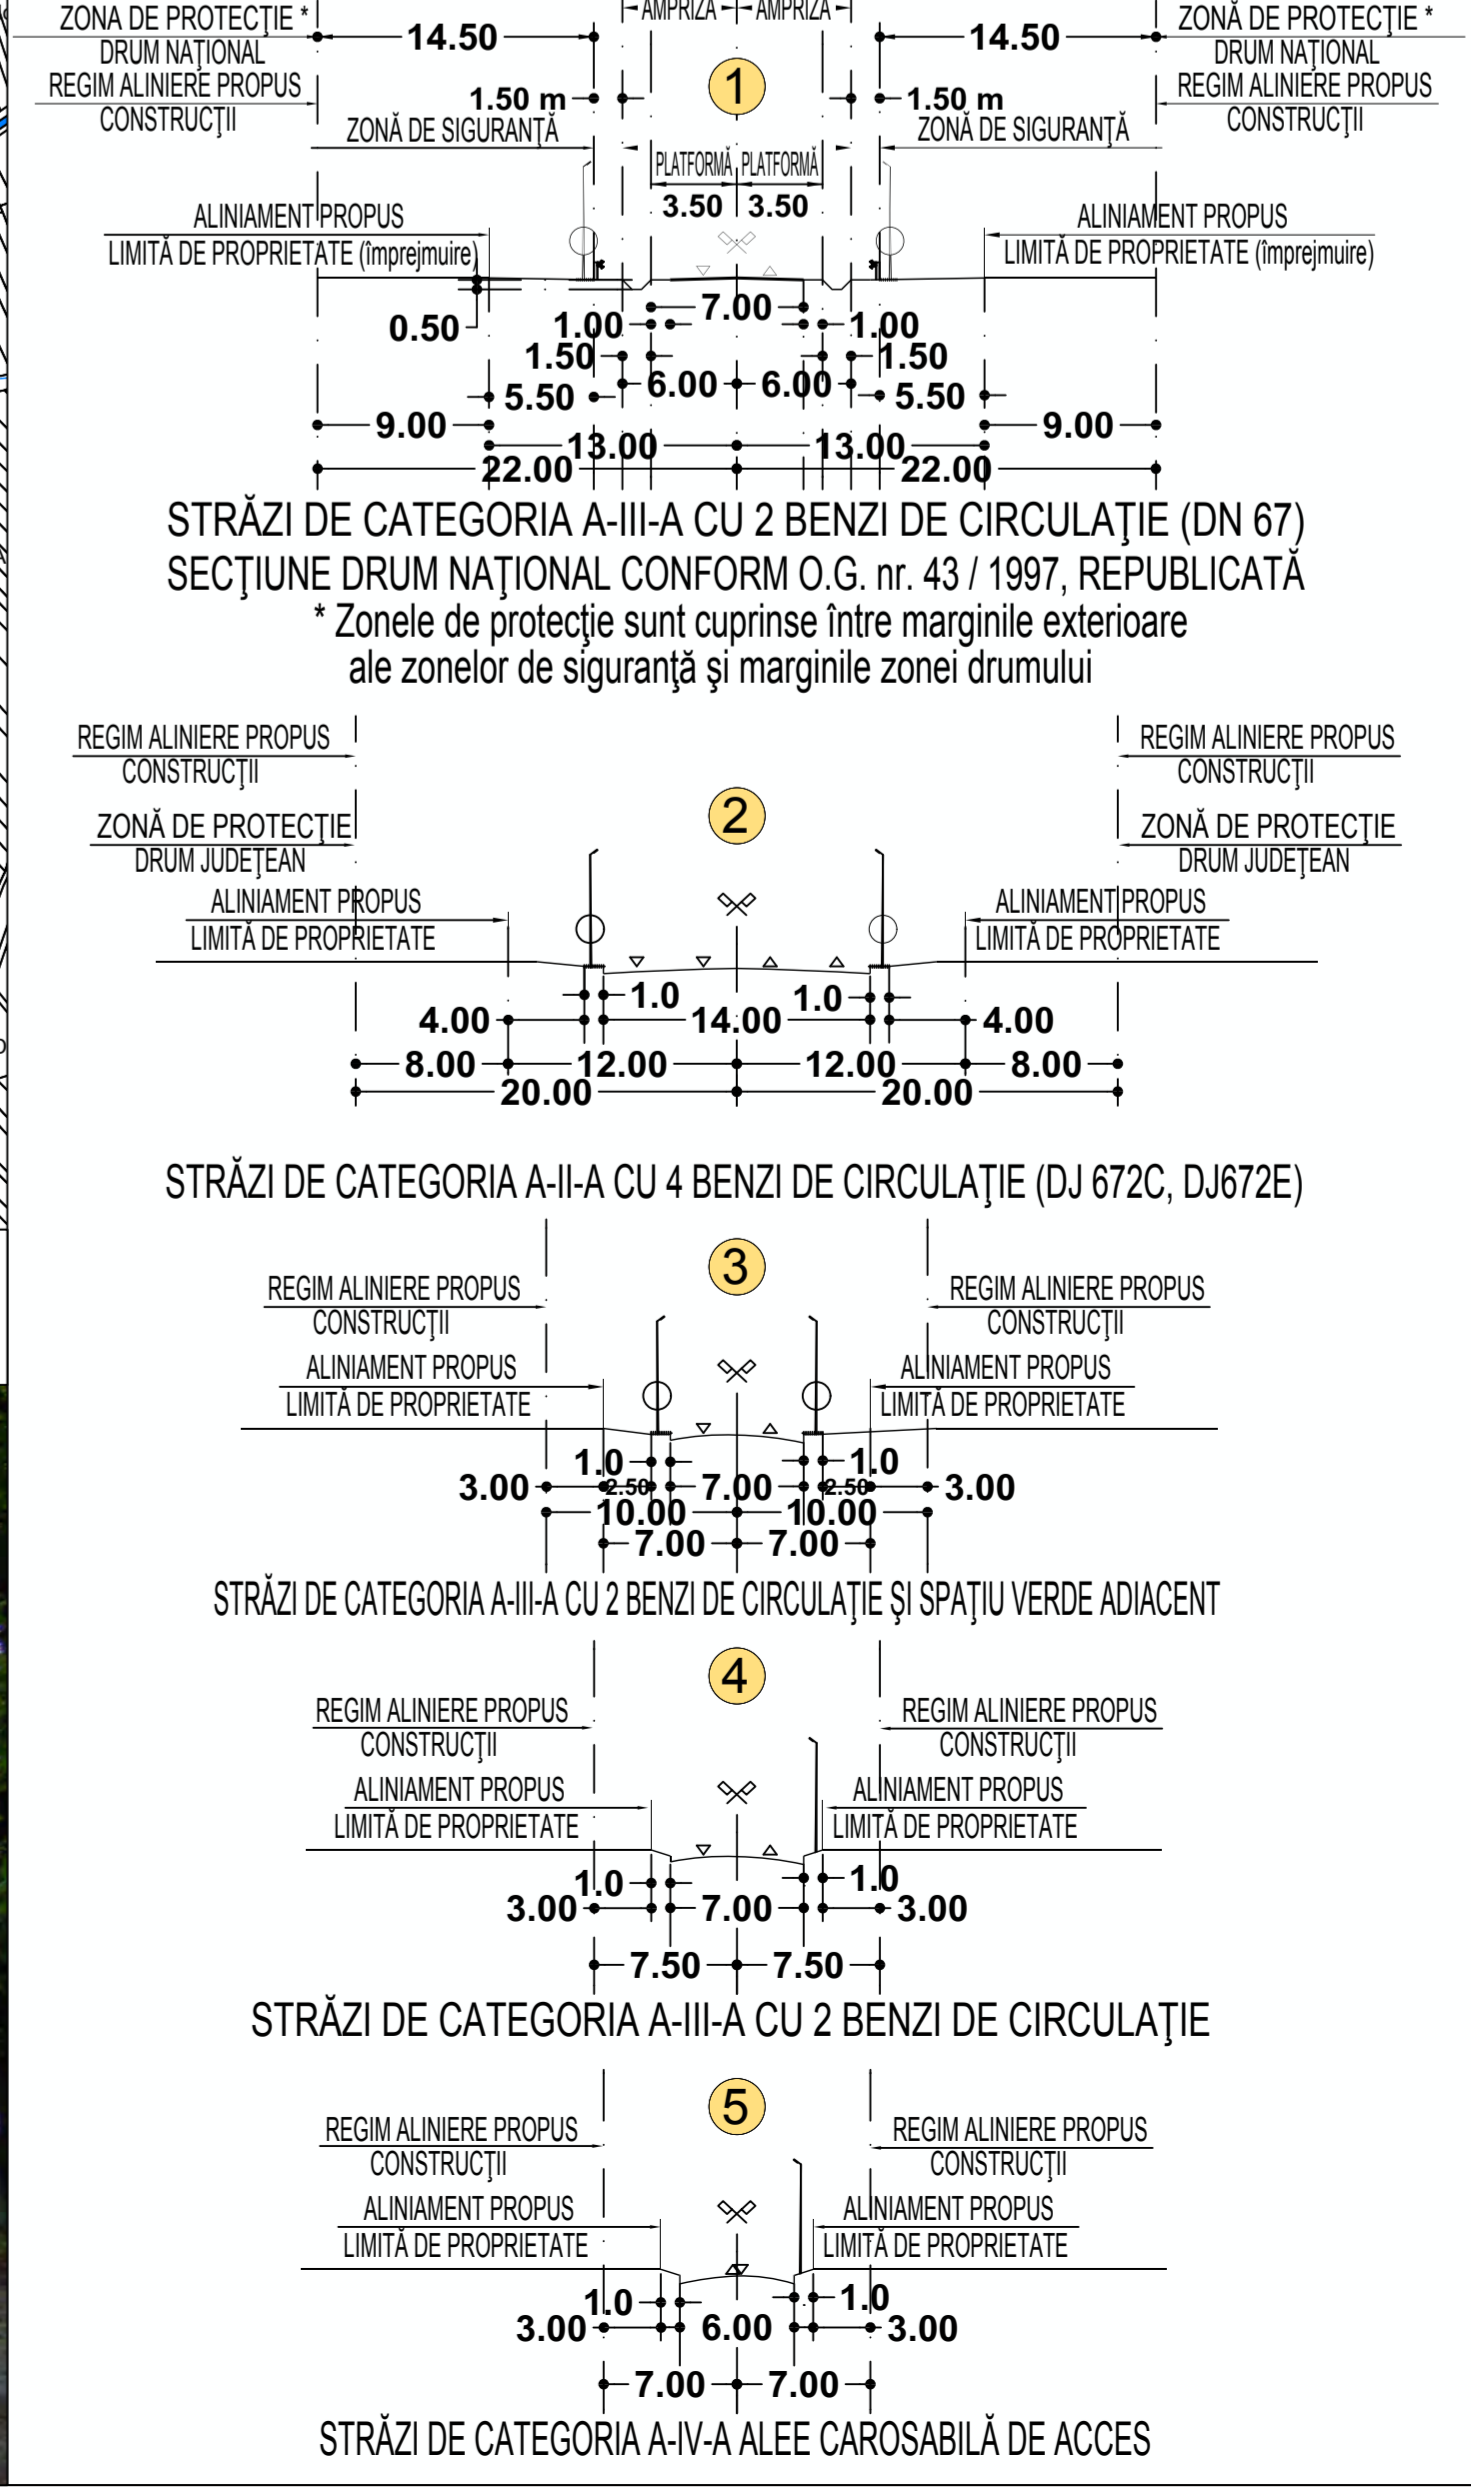

LMI GJ-II-m-B-09285 - Datare: 1846
Biserica de lemn "Sf. Dumitru", "Adormirea Maicii Domnului"



LMI GJ-II-m-B-09273, RAN 77938.01
Biserica de lemn "Sf. Arhanghel" - 1672

