

ROMANIA
JUDETUL GORJ
COMUNA BALESTI
CONSILIUL LOCAL BALESTI

HOTĂRÂRE

privind aprobarea emiterii Acordului de reabilitare solicitat de SC OPTIMUS SRL Ticleni

Consiliul Local al Comunei Balesti, intrunit in sedinta ordinara;
Avand in vedere :

-Referatul de aprobare al primarului comunei Balesti, jr.
UNGUREANU MADALIN-ION in calitate de initiator;

-Raportul de specialitate al Compartimentului urbanism si
amenajarea teritoriului din cadrul aparatului de specialitate al Primarului
comunei Balesti ;

-Cererea depusa de catre SC OPTIMUS SRL cu sediu in Ticleni,
str. Petrolistilor, nr.666, judetul Gorj ;

-Certificatul de Urbanism nr.10/27.01.2021

-prevederile art.6 lit.g si art.8 alin.1 din Legea minelor nr.85/2003,
cu modificarile si completarile ulterioare;

-prevederile art. 6 alin.1 coroborat cu pct.9 lit.B din Anexa nr.1 din
Ordinul nr.94/2009 pentru aprobarea Instructiunilor privind eliberarea
permiselor de exploatare, cu modificarile si completarile ulterioare;

În temeiul art.129 alin.(2) lit.c, precum si ale art.139 alin.(3) lit.e
coroborate cu art.196 alin.1 lit.a din O.U.G. nr. 57/2019 privind Codul
Administrativ.

HOTĂRĂȘTE :

Art.1. (1) Se aproba emiterea Acordului de reabilitare pentru
accesul pe drumurile comunale cu camioane de mare tonaj solicitat de SC
OPTIMUS SRL Ticleni, conform Anexei care face parte integranta din
prezenta hotarare.

(2) Acordul de reabilitare se acorda in scopul obtinerii de
catre SC OPTIMUS SRL Ticleni a permisului de exploatare de la A.N.R.M.

(3) Permisul de exploatare se emite cu obligatia respectarii
de catre solicitant a urmatoarelor obligatii:

- Mentinerea integritatii drumului;
- Balastarea denivelarilor aparute pe drum in urma
transportului in procesul de exploatare;
- Neafectarea altor proprietati invecinate prin procesul
de exploatare, respectiv de transport.

Art.2. Se imputernicește Primarul comunei Balești să semneze Acordul de reabilitare .

Art.3. (1) Primarul comunei Balești va duce la îndeplinire prevederile prezentei hotărâri prin Compartimentul urbanism și amenajarea teritoriului .

(2) Hotărârea se comunica la:

- INSTITUTIA PREFECTULUI-JUDETUL GORJ
- PRIMARUL COMUNEI BALEȘTI
- COMPARTIMENTUL URBANISM SI AMENAJAREA TERITORIULUI
- SC OPTIMUS SRL Ticleni

**PREȘEDINTE DE ȘEDINȚĂ,
CONSILIER LOCAL,
BALACESCU ION**



Hotărârea a fost adoptată în ședința ordinară a Consiliului Local Balești din data de 27.08.2021, cu un număr de 15 voturi pentru, 0 voturi împotriva, 0 abțineri, exprimate din totalul de consilieri 15 prezenți la ședința și din totalul de 15 consilieri în funcție.

**CONTRASEMNEAZĂ,
SECRETAR GENERAL,
Baldovin Constantin-Cristi**

**Bălești,
Nr. 59/27.08.2021**

ANEXA LA HCL Nr. 59/27.08.2021

ACORD DE REABILITARE

I. PĂRȚILE ACORDULUI:

1.1. CONSILIUL LOCAL BALESTI, JUDETUL GORJ, cu sediul in comuna Bălești, satul Bălești, str. Principala, nr.173, judetul Gorj, Cod fiscal:4898797, prin primar, Ungureanu Madalin-Ion, pe de o parte

si

1.2. SC OPTIMUS SRL Ticleni cu sediul social in Ticleni, str. Petrolistilor, nr.666, judetul Gorj, CUI:RO 2173040 J18/506/1991, reprezentata prin administratorul firmei: GHEORGHE SCHIOPU

II. OBIECTUL ACORDULUI:

II.1. Agentul economic va utiliza drumul de exploatare De 1572 (conform schiței anexă la prezentul acord) în procesul de exploatare și transport a agregatelor minerale de pe suprafața de teren inregistrata in cartea funciara 38390 .

II.2. Obligațiile agentului economic:

- va menține integritatea drumului;
- va balasta denivelările aparute pe drum in urma transportului;
- în procesul de exploatare și transport nu va afecta proprietățile învecinate.

III. ALTE CALAUZE

Prezentul acord se utilizează pentru eliberarea permisului de exploatare a agregatelor minerale de pe amplasamentul inregistrat in CF 38390 de către Agenția Națională pentru Resurse Minerale – București.

IV. CLAUZE FINALE

IV.1 Presentul act reprezintă acordul părților.

IV.2. Prevederile acordului pot fi completate prin acte adiționale, prin voința părților.

IV.3. Presentul acord are valabilitate până la data expirării permisului de exploatare.

IV.4. Presentul act a fost încheiat în două exemplare, cate unul pentru fiecare parte.

**PREȘEDINTE DE ȘEDINȚĂ,
CONSILIER LOCAL,
BALACESCU ION**




[Handwritten signature]
**CONTRASEMNEAZĂ,
SECRETAR GENERAL,
Baldovin Constantin-Cristi**

LEGENDA

de 1572: la HC 1563
de 1600

L-34-119-A-b-2-II

1:5.000
1 cm pe plan = 50 m

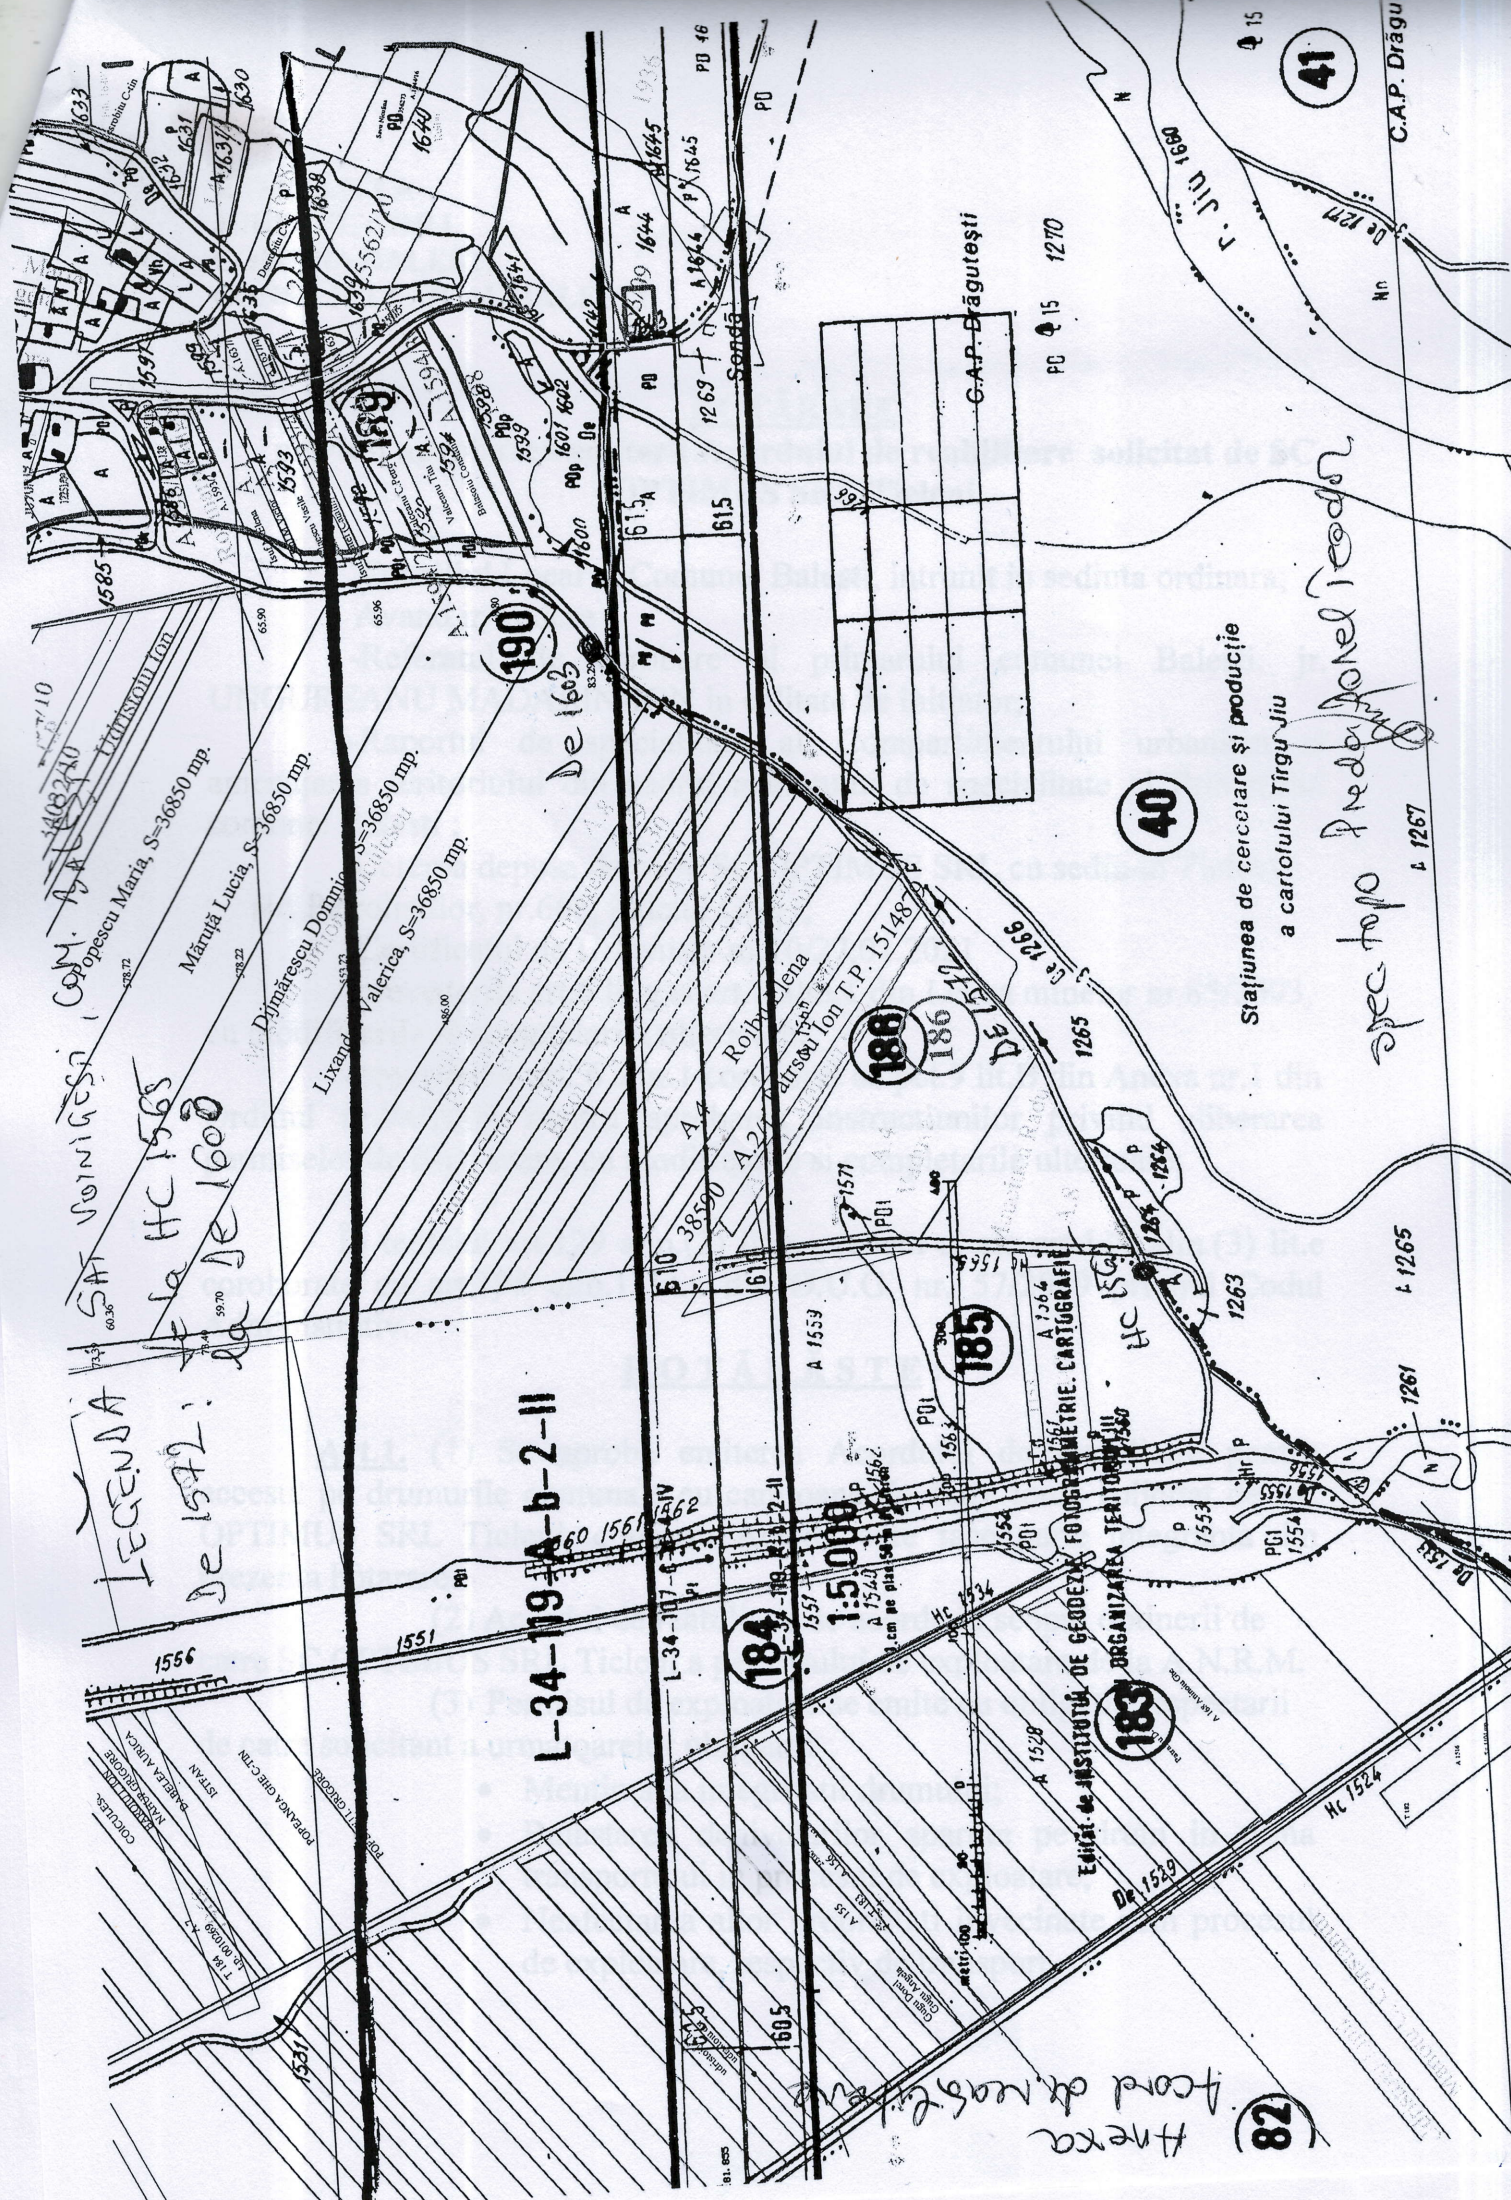

Staţiunea de cercetare și producție
a cartofului Tîrgu Jiu

spec. topo. P. de top. în teren

1 1267

1 1265

1 1261

82

Încălzire

41

C.A.P. Drăgulești