PUG

PLAN URBANISTIC GENERAL

COMUNA BALESTI

SATELE: BALESTI SI CEAURU

Situatia existenta - Disfunctionalitati prioritati

N – NE – E – SE – S – SV – V – NV

scara 1 : 5000

0 100 200 300 400 500

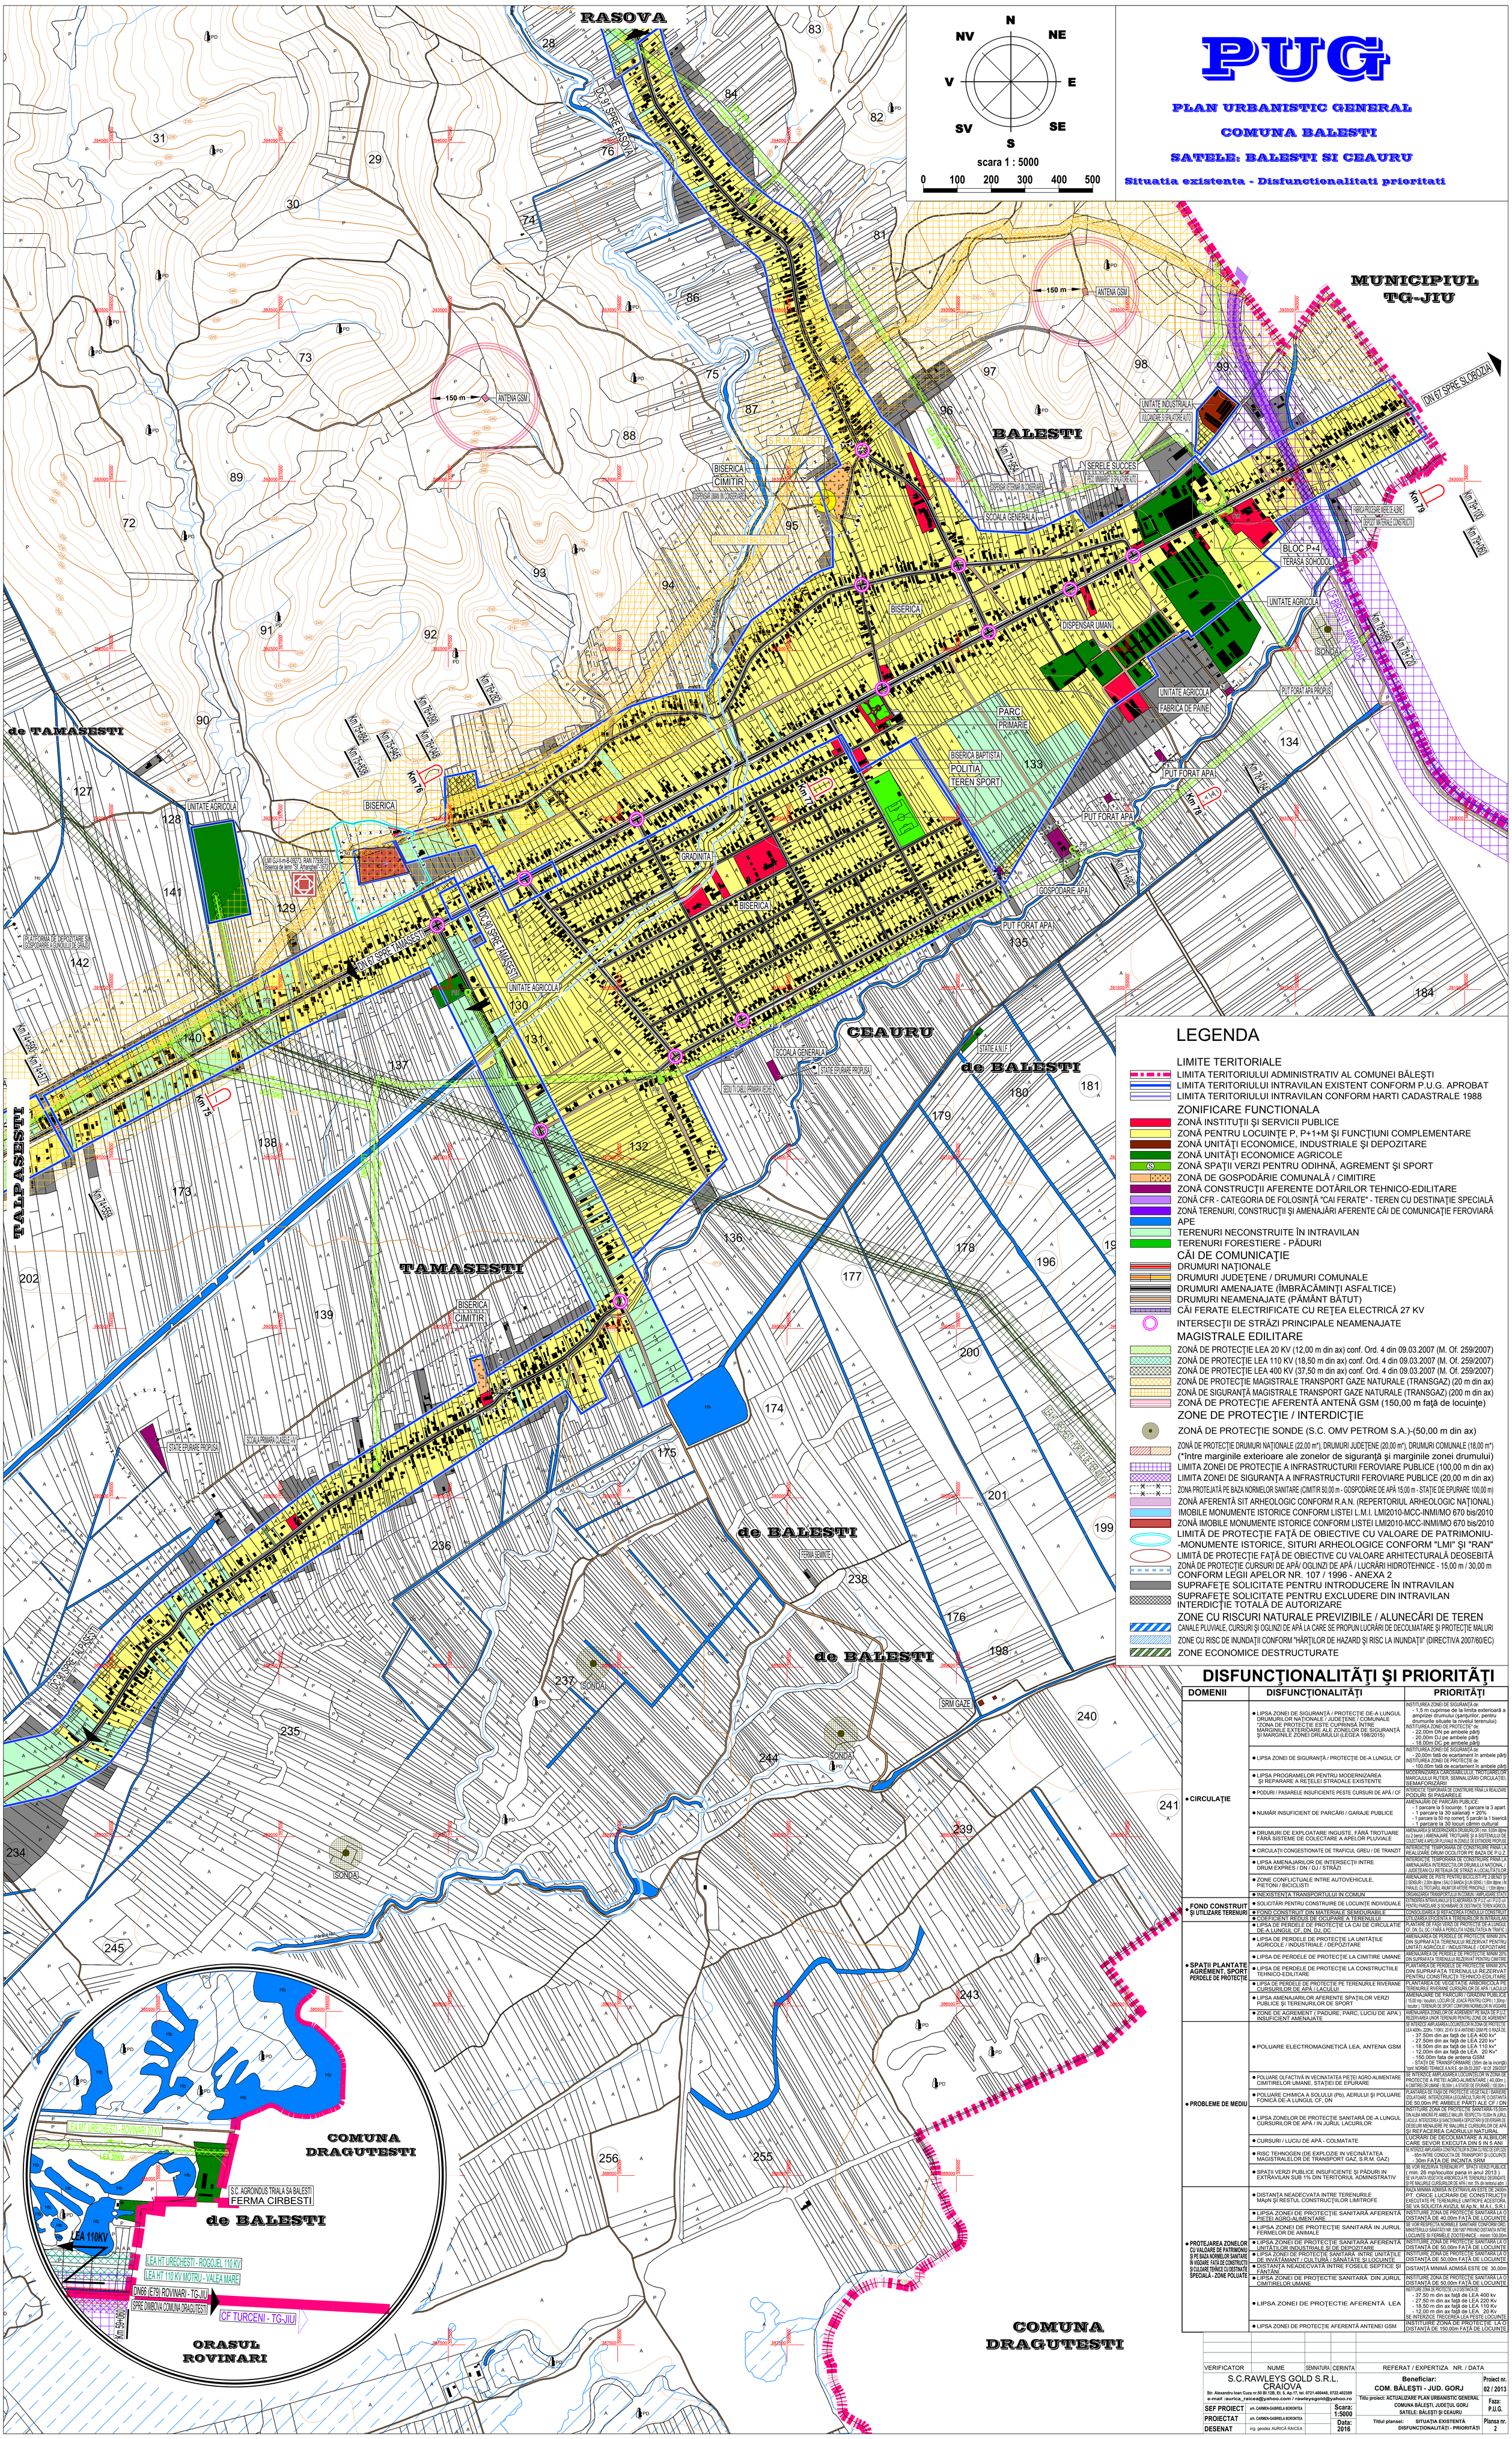
RASOVA
MUNICIPIUL TG-JIU
BALESTI
de TAMASESTI
TAMASESTI
CEAURU
de BALESTI
COMUNA DRAGUTESTI
ORASUL ROVINARI
DN 67 SPRE SLOBOZIA
DN 67 SPRE TAMASESTI
DC 94 SPRE RASOVA
DC 94 SPRE TAMASESTI
DC 94 SPRE TALPASESTI
DN66 (E79) ROVINARI - TG-JIU
SPRE DIMBOVITA COMUNA DRAGUTESTI
CF TURCENI - TG-JIU
LEA MT URECHESTI - ROVINARI 20 KV
LEA 20KV
LEA 110KV
LEA HT URECHESTI - ROGOJEL 110 KV
LEA HT 110 KV MOTRU - VALEA MARE
S.C. AGROINDUS TRIALA SA BALESTI
FERMA CIRBESTI
SRM GAZE
FERMA SEMINTE
SONDA
ANTENA GSM
150 m
BISERICA
CIMITIR
DISPENSAR UMAN
SCOALA GENERALA
PARC
PRIMARIE
POLITIA
TEREN SPORT
BISERICA BAPTISTA
FABRICA DE PAINE
UNITATE AGRICOLA
PUT FORAT APA
GOSPODARIE APA
GRADINITA
STATIE EPURARE PROPUSA
SCOALA PRIMARA CLASELE I-IV
PLATFORMA DE DEPOZITARE SI GOSPODARIE A GUNOIULUI DE GRAJD
L.M.I. GJ-II-m-B-09273, RAN 77938.01 Biserica de lemn Sf. Arhangheli - 1672
BLOC P+4
TERASA SOHODOL
FABRICA PROCESARE MIERE DE ALBINE
DEPOZIT MATERIALE CONSTRUCTII
UNITATE INDUSTRIALA
VULCANIZARE SI SPALATORIE AUTO
SERELE SUCCES
PIESE, MINIMARKET SI SPALATORIE AUTO
DISPENSAR VETERINAR IN CONSERVARE
RACORD SRM BALESTI Dn100
CF BIRSESTI - ANINOASA
Km 19
Km 74+100
