
 


EXISTENT	PROPOS	LINII ELECTRICE DE TRANSPORT ȘI DISTRIBUȚIE
	—	- LEA - DE ÎNĂLTĂ TENSIUNE - 20 KV
	—	- LEA - DE ÎNĂLTĂ TENSIUNE - 110 KV
	—	- LEA - DE ÎNĂLTĂ TENSIUNE - 400 KV
		POST DE TRANSFORMARE 20 KV (AERIAN)
	—	POST DE TRANSFORMARE 20 KV (ÎN CABINĂ DE ZIDĂRIE)
TELECOMUNICATII		
	—	CANALIZAȚIE TELEFONICĂ INTERURBANĂ SUBTERANĂ (FIBRĂ OPTICĂ)
	—	CENTRALĂ TELEFONICĂ AUTOMATĂ
ALIMENTARE CU APĂ		
	—	REȚEA ALIMENTARE CU APĂ
	—	GOSPODĂRIE DE APĂ CU STAȚII DE TRATARE
	—	CONDUCTĂ DE ADUCȚIUNE PUȚ FORAT > STAȚIE TRATARE
	—	STAȚIE DE POMPARE / REPOMPARE
CANALIZARE		
	—	REȚEA CANALIZARE MENAJERĂ PROIECT
	—	STAȚIE DE EPURARE PROIECT
ALIMENTARE CU GAZE NATURALE		
	—	REȚEA MAGISTRALĂ TRANSPORT GAZE NATURALE
	—	REȚEA ALIMENTARE CU GAZE JOASĂ PRESIUNE
	—	STAȚIE REGLARE-MĂSURARE GAZE NATURALE



PUG

PLAN URBANISTIC GENERAL
COMUNA BALEȘTI
SATELE: BALEȘTI ȘI CEURU
 Echipare tehnico-edilitară
 Alimentare cu energie electrică-telefonie
 Alimentare cu apă și canalizare
 Alimentare cu gaze naturale

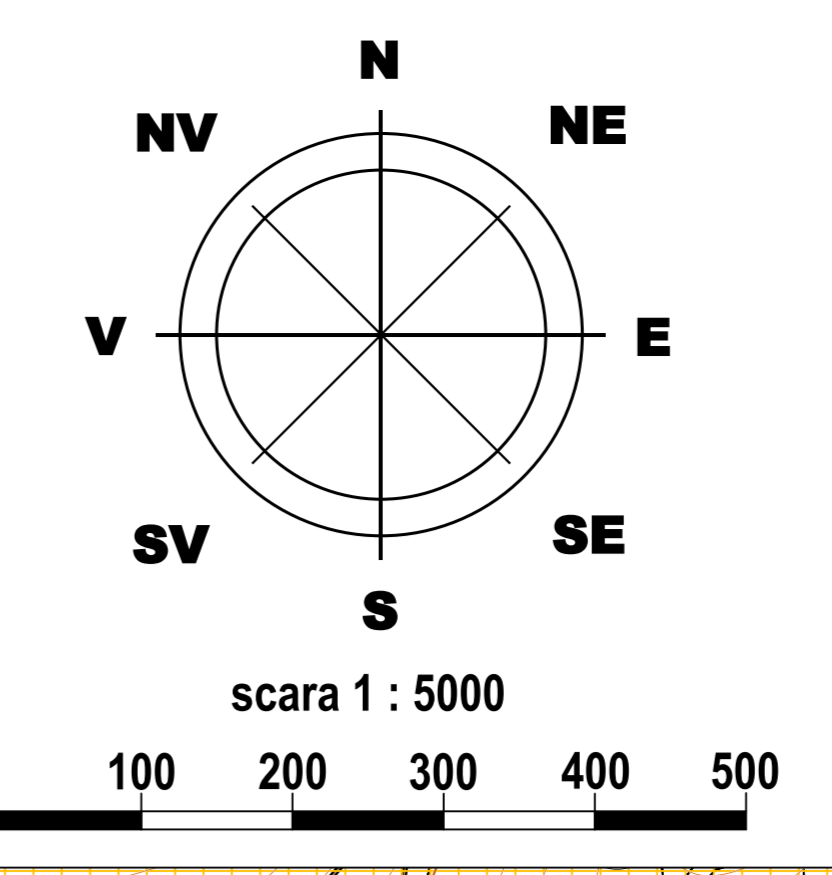

LEGENDA

- LIMITA TERITORIALĂ
- LIMITA TERITORIALĂ ADMINISTRATIVĂ AL COMUNEI BALEȘTI
- LIMITA TERITORIALĂ INTRAVILAN PROPOS
- LIMITĂ ZONĂ CENTRALĂ
- ZONIFICARE FUNCȚIONALĂ
- ZONĂ CONSTRUCȚII AFERENTE DOTĂRII TEHNICO-EDILITARE
- CAPE
- CAI DE COMUNICAȚIE
- DRUMURI NAȚIONALE
- DRUMURI JUDEȚENE / DRUMURI COMUNALE
- DRUMURI AMENAJATE (IMBRĂCĂMINȚI ASFALTICE)
- DRUMURI NEAMENAJATE (PĂMÂNT BĂTUȚ)
- CAI FERATE ELECTRIFICATE CU REȚEA ELECTRICĂ 27 KV
- INTERSECȚII DE STRĂZI PRINCIPALE PROPUSE PENTRU MODERNIZARE
- PROFIL TRANSVERSAL PROPOS
- MAGISTRALE EDILITARE
- ZONĂ DE PROTECȚIE LEA 20 KV (120,00 m din ax) conf. Ord. 4 din 09.03.2007 (M. Of. 259/2007)
- ZONĂ DE PROTECȚIE LEA 110 KV (18,50 m din ax) conf. Ord. 4 din 09.03.2007 (M. Of. 259/2007)
- ZONĂ DE PROTECȚIE LEA 400 KV (37,50 m din ax) conf. Ord. 4 din 09.03.2007 (M. Of. 259/2007)
- ZONĂ DE PROTECȚIE MAGISTRALĂ TRANSPORT GAZE NATURALE (TRANSGAZ) (20 m din ax)
- ZONĂ DE SIGURANȚĂ MAGISTRALĂ TRANSPORT GAZE NATURALE (TRANSGAZ) (200 m din ax)
- ZONĂ DE PROTECȚIE AFERENTĂ ANTENĂ GSM (150,00 m față de locuințe)
- ZONĂ DE PROTECȚIE SONDE (S.C. OMV PETROM S.A.) (50,00 m din ax)
- ZONĂ DE PROTECȚIE DRUMURI NAȚIONALE (22,00 m) DRUMURI JUDEȚENE (20,00 m) DRUMURI COMUNALE (18,00 m) (*Între marginile exterioare ale zonelor de siguranță și marginile zonei drumului)
- LIMITA ZONEI DE PROTECȚIE A INFRASTRUCTURII FERROVIARE PUBLICE (100,00 m din ax)
- ZONĂ PROTEJĂRIE PE BAZA NORMELOR SANITARE (CIMITIR 50,00 m - GOSPODĂRIE DE APĂ 15,00 m - STAȚIE DE EPURARE 100,00 m)
- ZONĂ AFERENTĂ SIT ARHEOLOGIC CONFORM R.A.N. (REPERTORIUL ARHEOLOGIC NAȚIONAL)
- IMOBILE MONUMENTE ISTORICE CONFORM LISTEI I.M.I. LIM2010-ARCA-ANIMIMO 670 din 2010
- LIMITĂ DE PROTECȚIE FAȚĂ DE OBIECTIVE CU VALOARE DE PATRIMONIUMONUMENTE ISTORICE, SITURI ARHEOLOGICE CONFORM "LMI" ȘI "TRAM"
- LIMITĂ DE PROTECȚIE FAȚĂ DE OBIECTIVE CU VALOARE ARHITECTURALĂ DEOSEBITĂ
- ZONĂ DE PROTECȚIE CURSURI DE APĂ / LUCRĂRI HIDROTEHNICE - 15,00 m / 30,00 m CONFORM LEGII APELOR NR. 107 / 1996 - ANEXA 2
- LIMITĂ PERMETRU AMENAJĂRI ÎMPOTRIVA COMBATERII EROZIUNII SOLULUI BISTRITA - JALEȘ - SUȘIȚA
- ZONĂ CU INTERDICȚIE TEMPORARĂ DE CONSTRUIRE PÂNĂ LA ÎNȚOCIRE P.U.Z. / P.U.D.
- ZONĂ CU INTERDICȚIE DEFINITIVĂ DE CONSTRUIRE
- INTERDICȚII DE CONSTRUIRE ÎN ZONA DE PROTECȚIE SANITĂRĂ
- ZONĂ CU RISCURI NATURALE PREZIZIBILE / ALUNECĂRI DE TEREN
- CANALE PLUVIALE CURSURI ȘI OGNIȘI DE APĂ LA CARE SE PROPUN LUCRĂRI DE DECOULĂTARE ȘI PROTECȚIE MALURI
- ZONĂ CU RISC DE INUNDAȚII CONFORM "HĂRTIILOR DE HAZARD ȘI RISC LA INUNDAȚII" (DIRECTIVA 2007/60/EC)

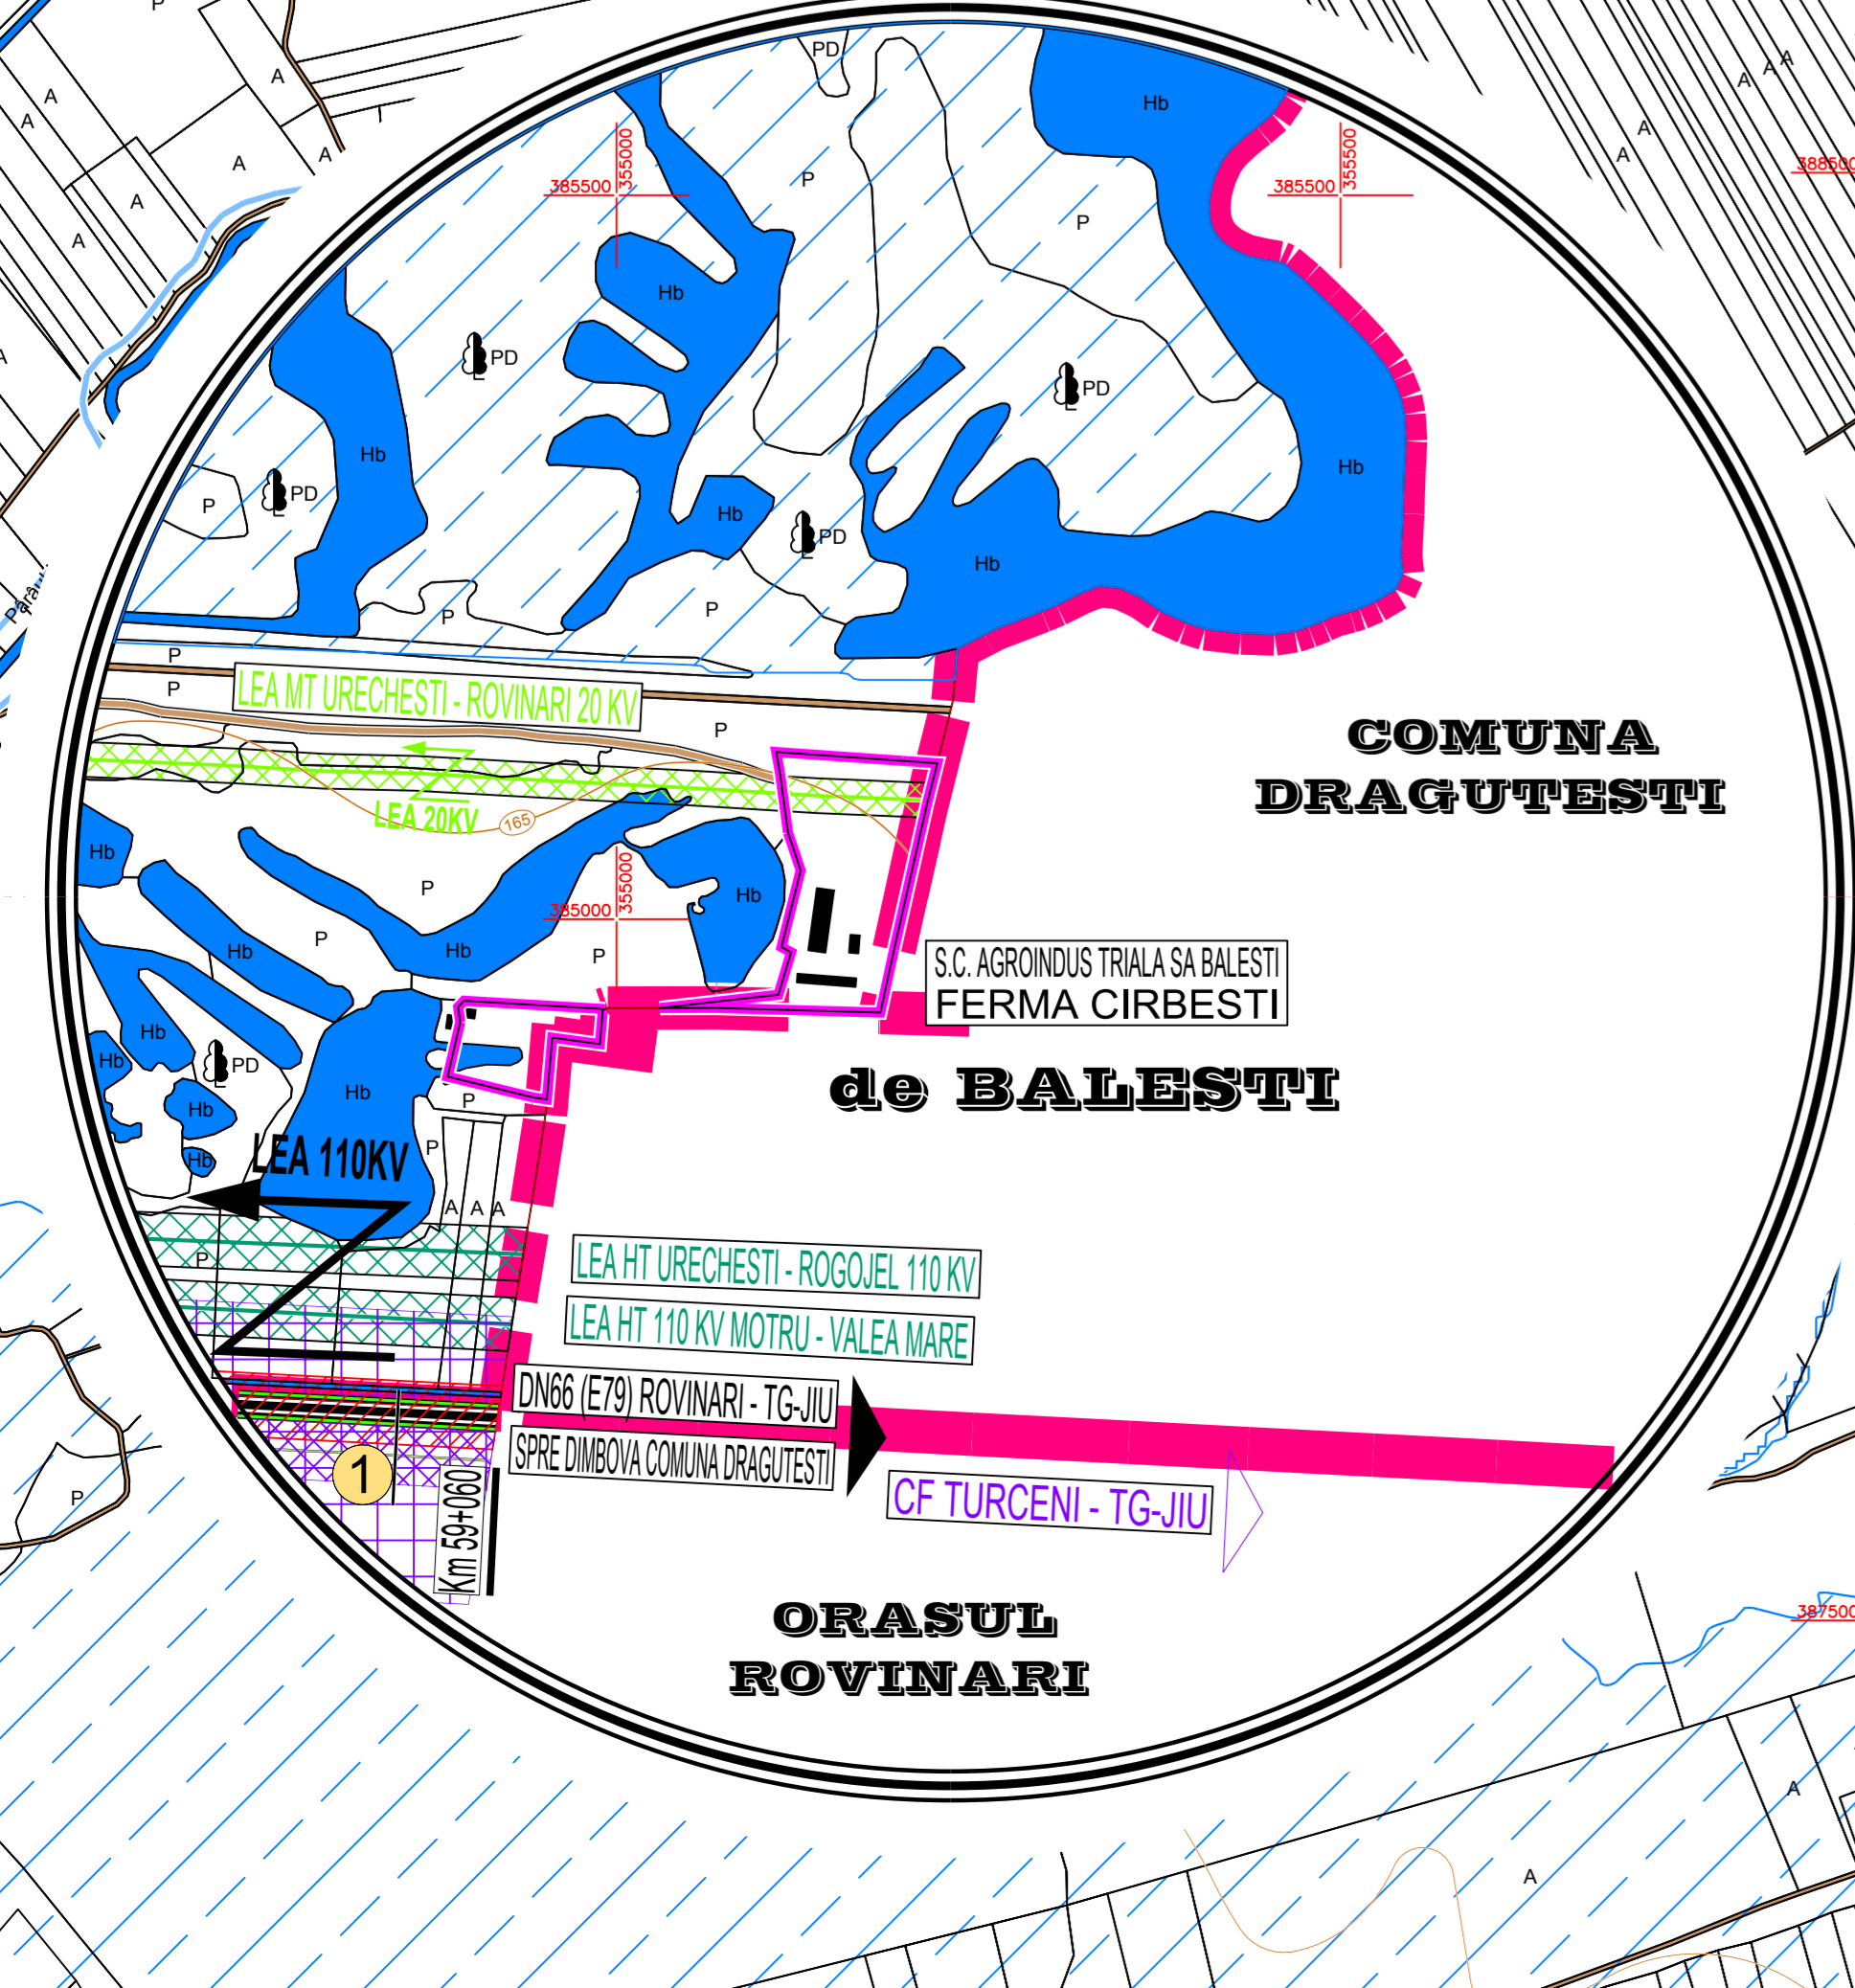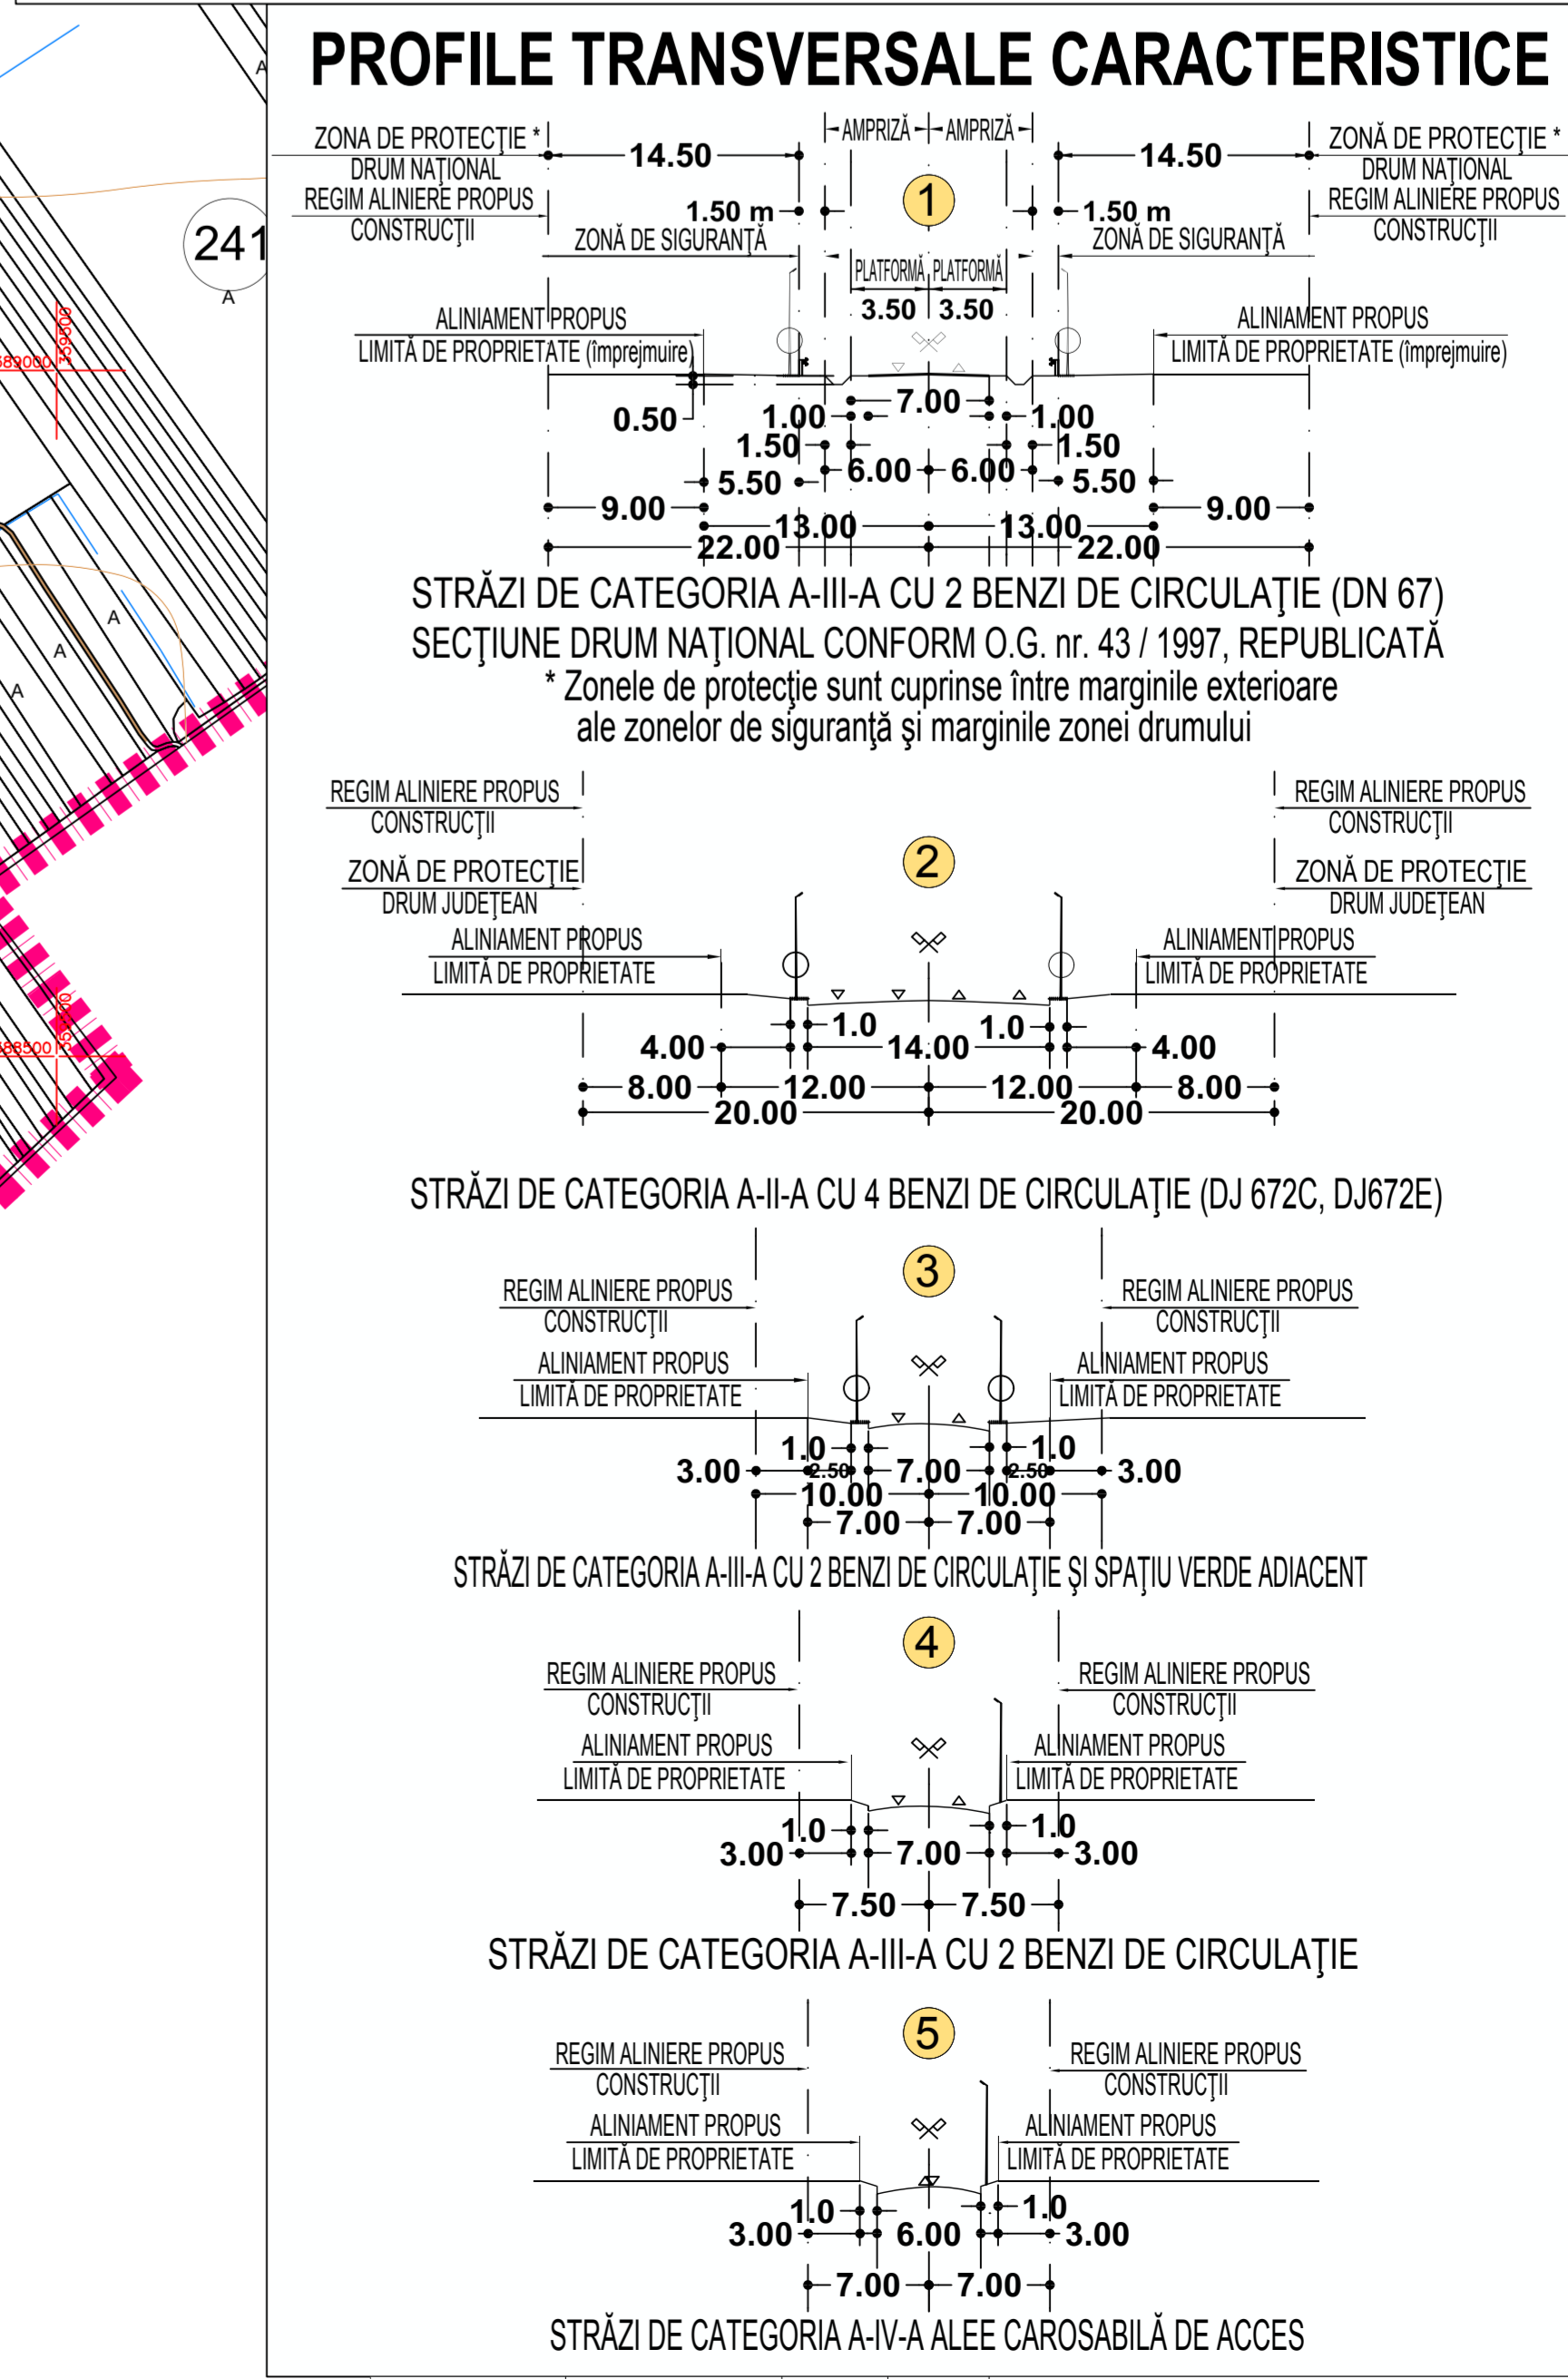

VERIFICATOR	NUME	IDENTIFICĂTOR	REFERAT / EXPERTIZĂ NR. / DATA
PROIECTANT	NUME	IDENTIFICĂTOR	REFERAT / EXPERTIZĂ NR. / DATA
DESEINAT	NUME	IDENTIFICĂTOR	REFERAT / EXPERTIZĂ NR. / DATA

S.C. RAWLEYS GOLD S.R.L. CRAIOVA
 Beneficiar: COM. BALEȘTI - JUDEȚ. GORJ
 Titlu proiect actualizare PLAN URBANISTIC GENERAL
 COM. BALEȘTI - JUDEȚ. GORJ
 SATELE: BALEȘTI ȘI CEURU
 Beneficiari: COMUNA BALEȘTI ȘI COMUNA CEURU
 Beneficiari: COMUNA BALEȘTI ȘI COMUNA CEURU
 Beneficiari: COMUNA BALEȘTI ȘI COMUNA CEURU
 Beneficiari: COMUNA BALEȘTI ȘI COMUNA CEURU